


正面図

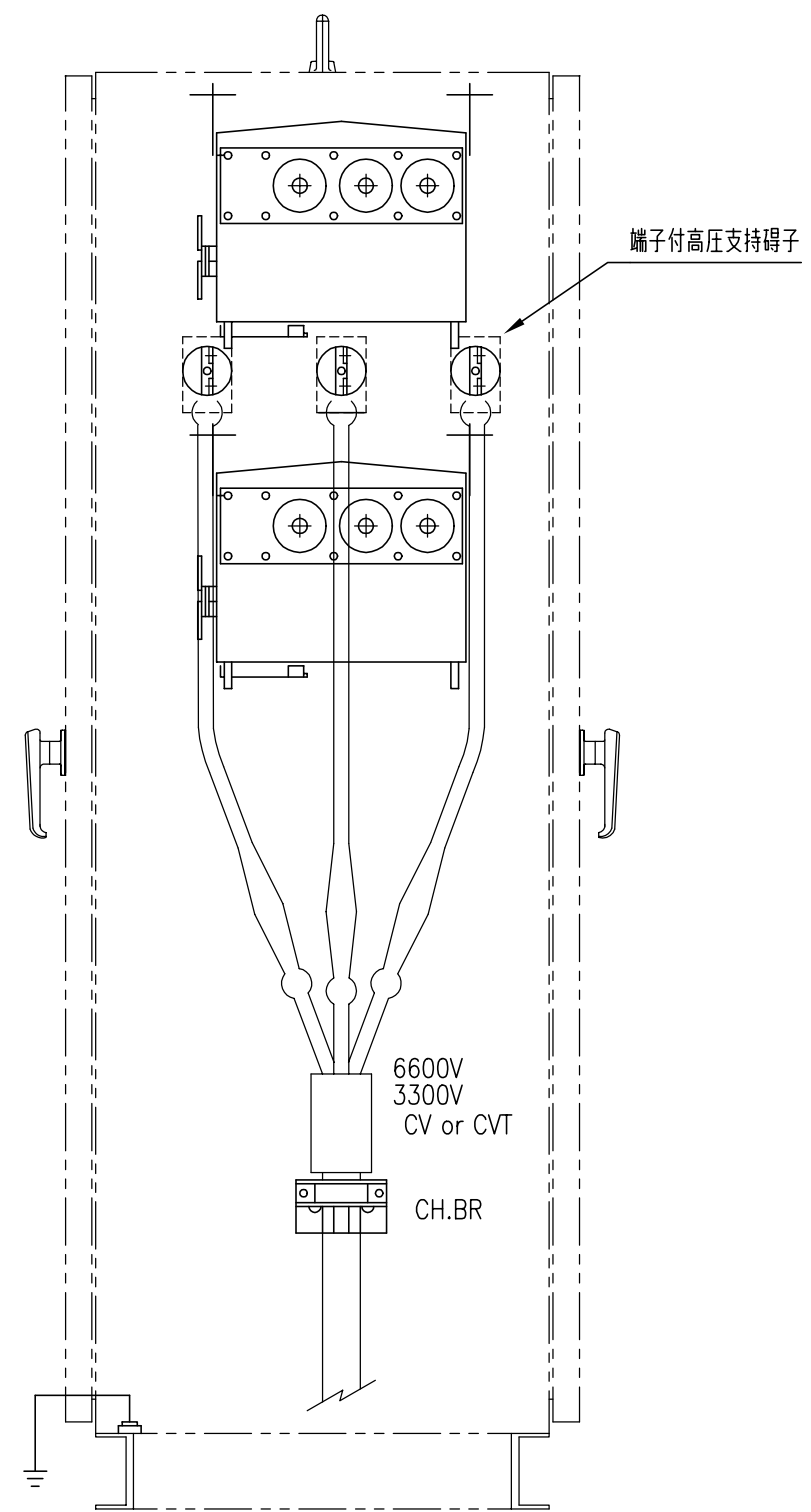

側面図

変更	名称	承認	担当	検図	製図	尺度	図面名称	1	図面番号
						1/10	地中線用区分閉器 機器配置図		
						管理番号 PB-K-W	菅原電機産業株式会社		